
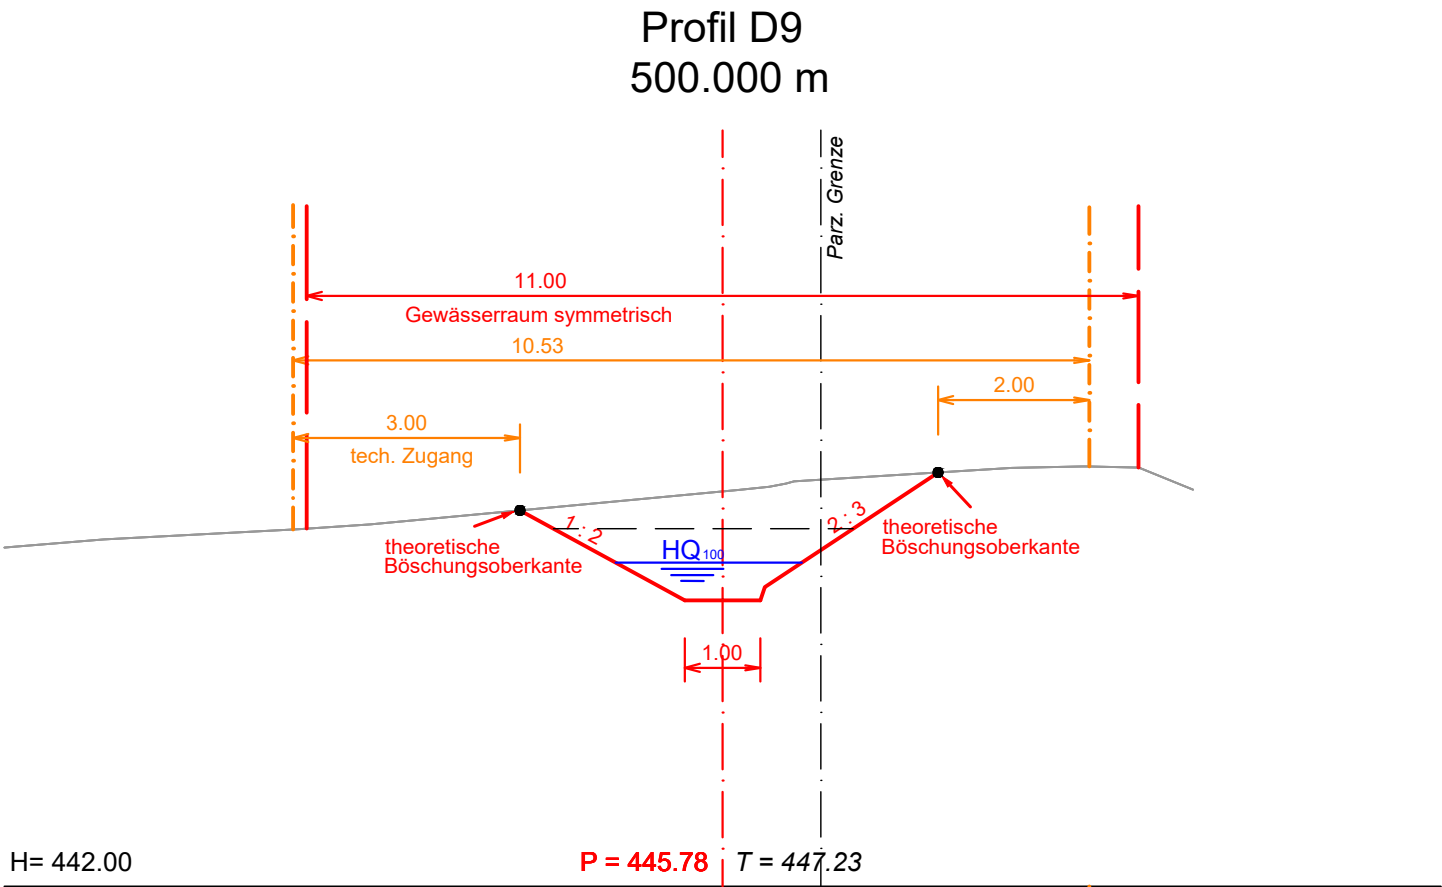
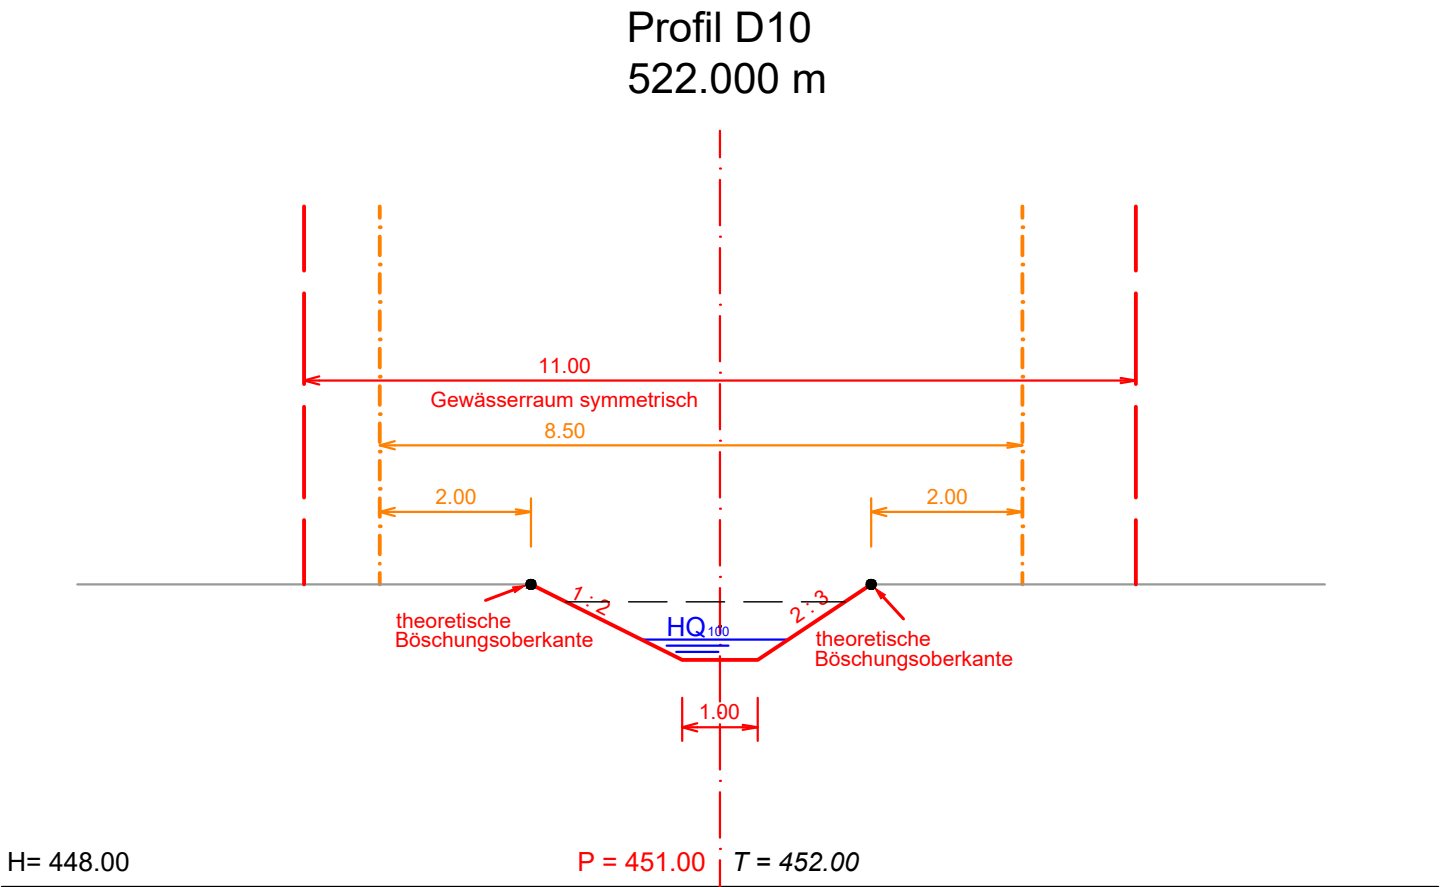


Sondernutzungsplan
Dorfbach Balgach
Abschnitt Wolfsbach - Islerweg

1:100

Arbeitsplan

Grundlagenplan
zur Festlegung des Gewässerraumes
nach Art. 36a GSchG
Querprofile

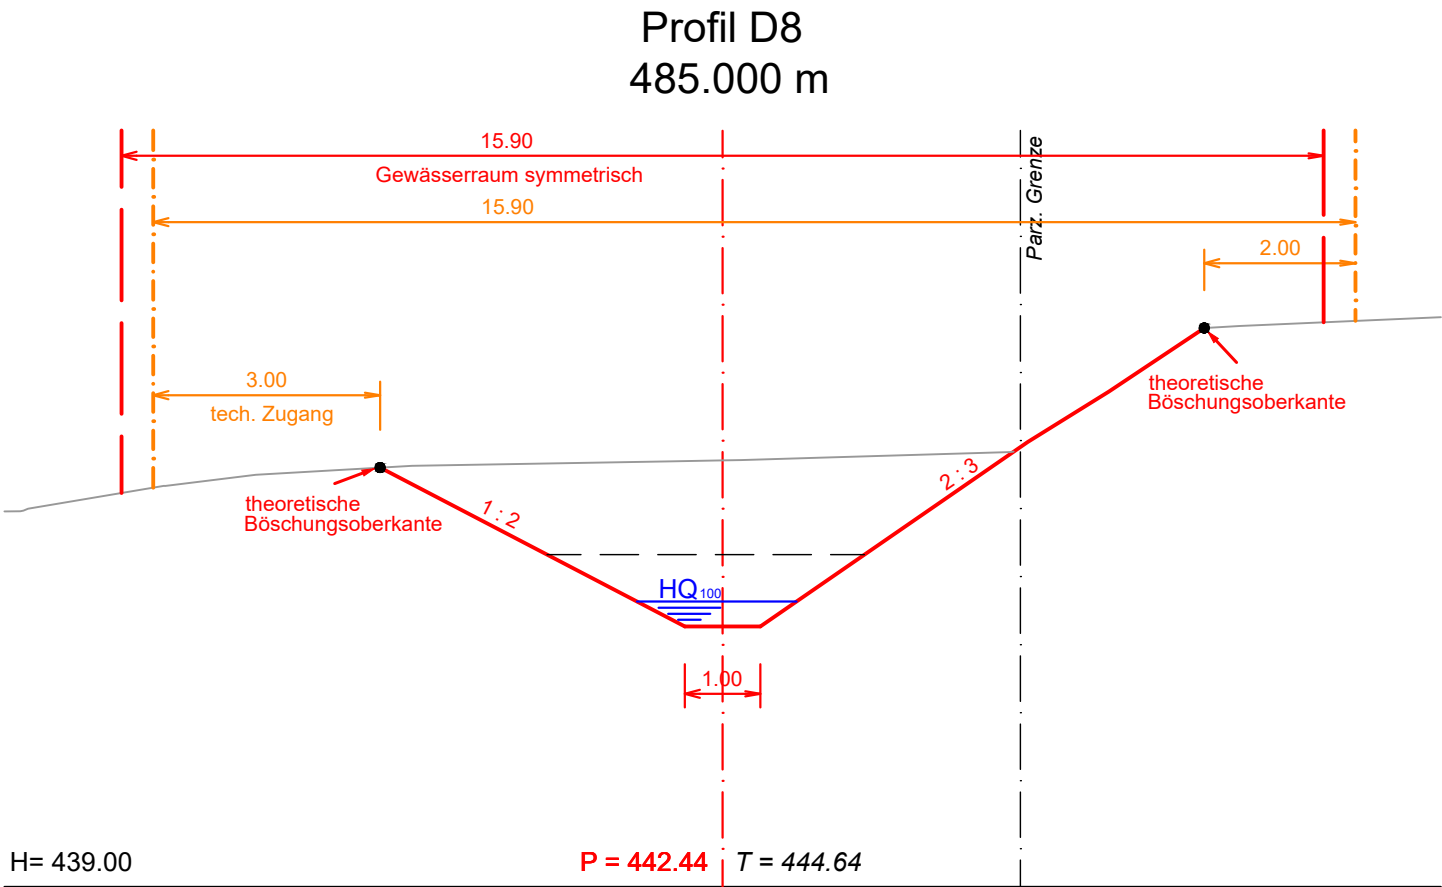

PLAN NR. D1609 - 2.527		Version		a	b	c
CAD-Pfad J:\CAD\1609\32_Bauprojekt Dorfbach\321 pläne\2_525_Gewässerraum_Dorfbach.dwg		Datum	29.09.2022			
Format:	Massstab:	Gezeichnet	oyal			
30 / 63	1 : 100	Geprüft	belu			
		Freigabe	Bg			