Trottoirüberfahrt gemäss Normal 222-05 TBA St. Gallen

Querschnitt 1:20

Detail 1, 1:20

Bundstein
Typ 11/13

10cm Mehrbeton bei Überfahrten

Detail 2, 1:20

Doppelbund 2 x 2
Typ 11/13

2cm Anschlag
2cm Schnitz
10cm Mehrbeton bei Überfahrten

Detail 3, 1:20

3-fach Bund
Typ 11/13

2cm Anschlag
2cm Schnitz
10cm Mehrbeton bei Überfahrten

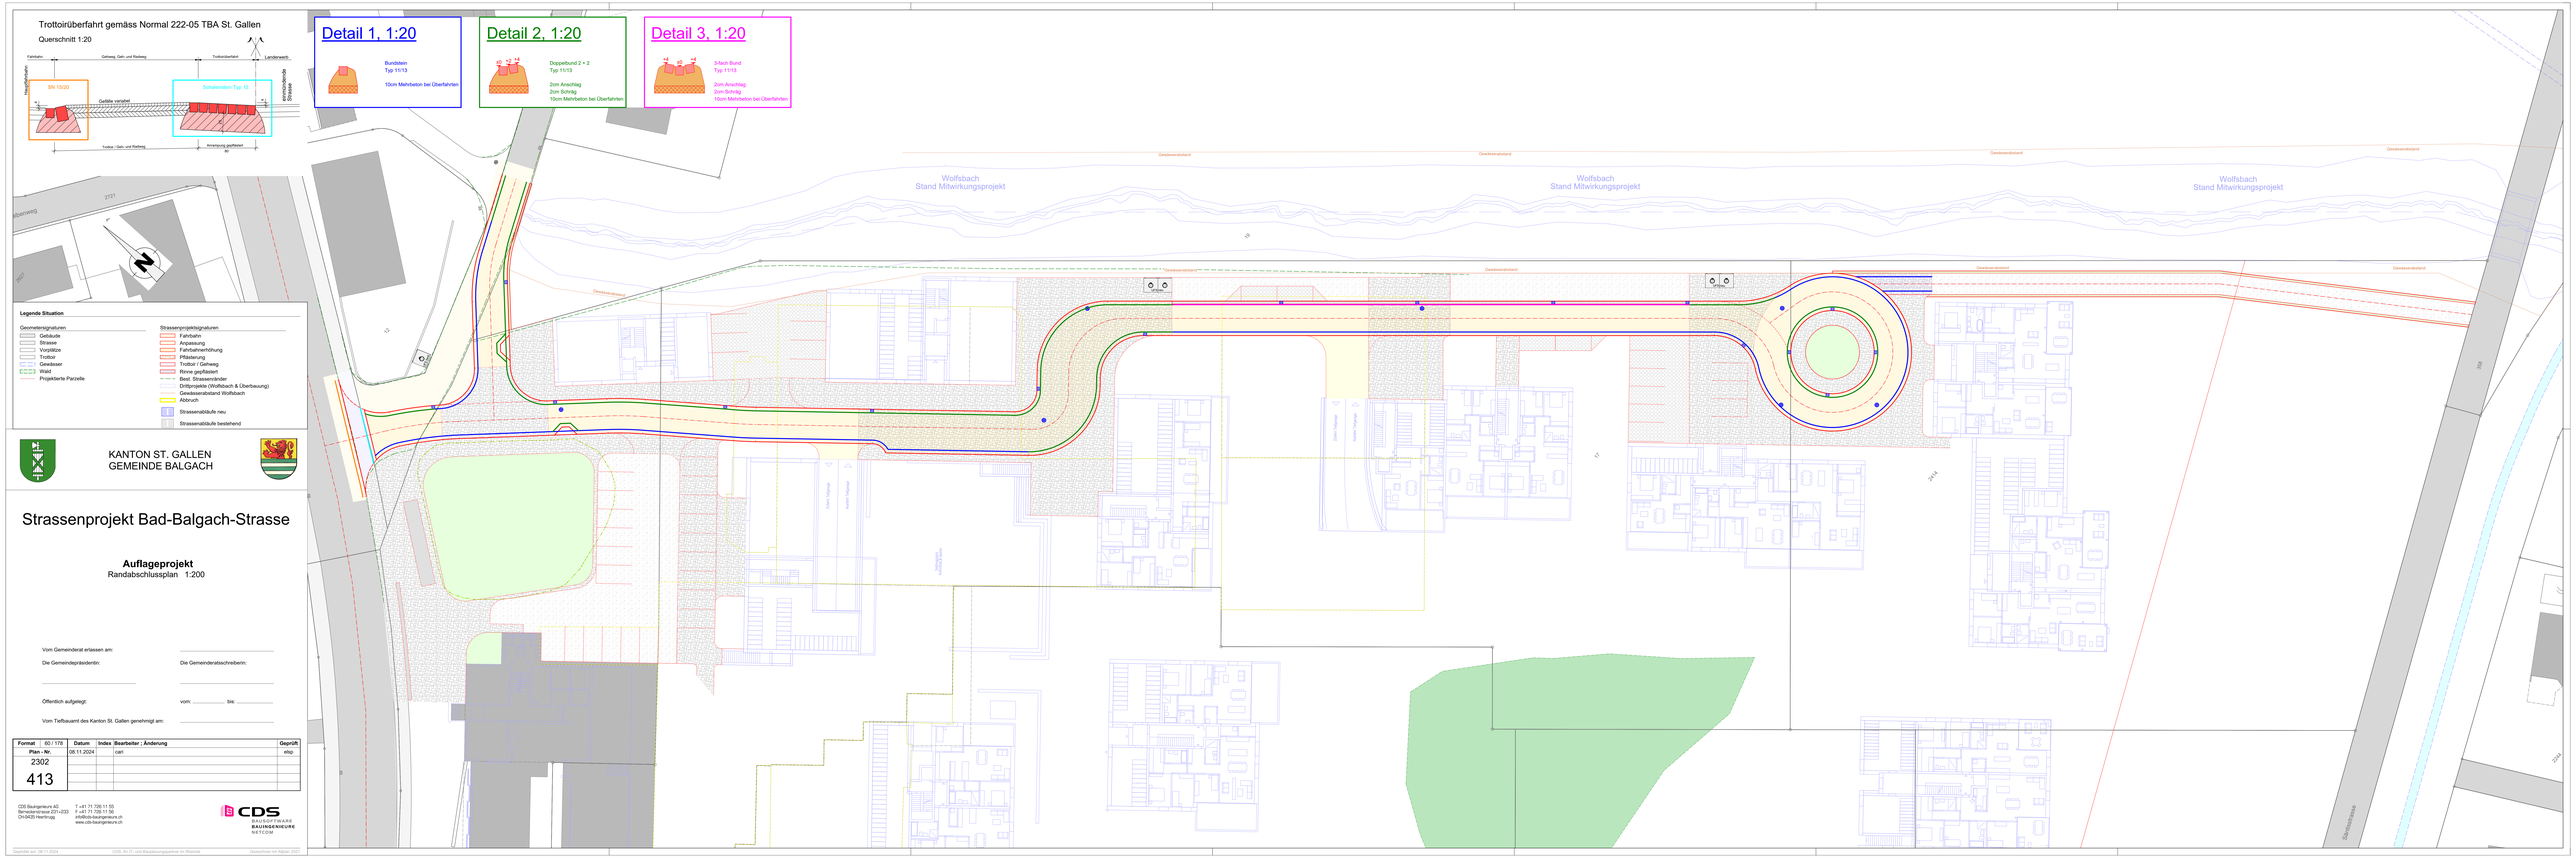
Wolfsbach
Stand Mitwirkungsprojekt
Gewässerabstand
Gewässerabstand
Gewässerabstand