

# Strassenprojekt Bad-Balgach-Strasse

**Auflageprojekt**  
Normalprofile 1:50

Vom Gemeinderat erlassen am: .....

Die Gemeindepräsidentin: ..... Die Gemeinderatschreiberin: .....


Öffentlich aufgelegt: vom: ..... bis: .....

Vom Tiefbauamt des Kanton St. Gallen genehmigt am: .....


Format	30 / 105	Datum	Index	Bearbeiter ; Änderung	Geprüft
Plan - Nr.		08.11.2024		cari	elsp
2302					
430					

CDS Bauingenieure AG  
Berneckerstrasse 231+233  
CH-9435 Heerbrugg


T +41 71 726 11 55  
F +41 71 726 11 56  
info@cds-bauingenieure.ch  
www.cds-bauingenieure.ch

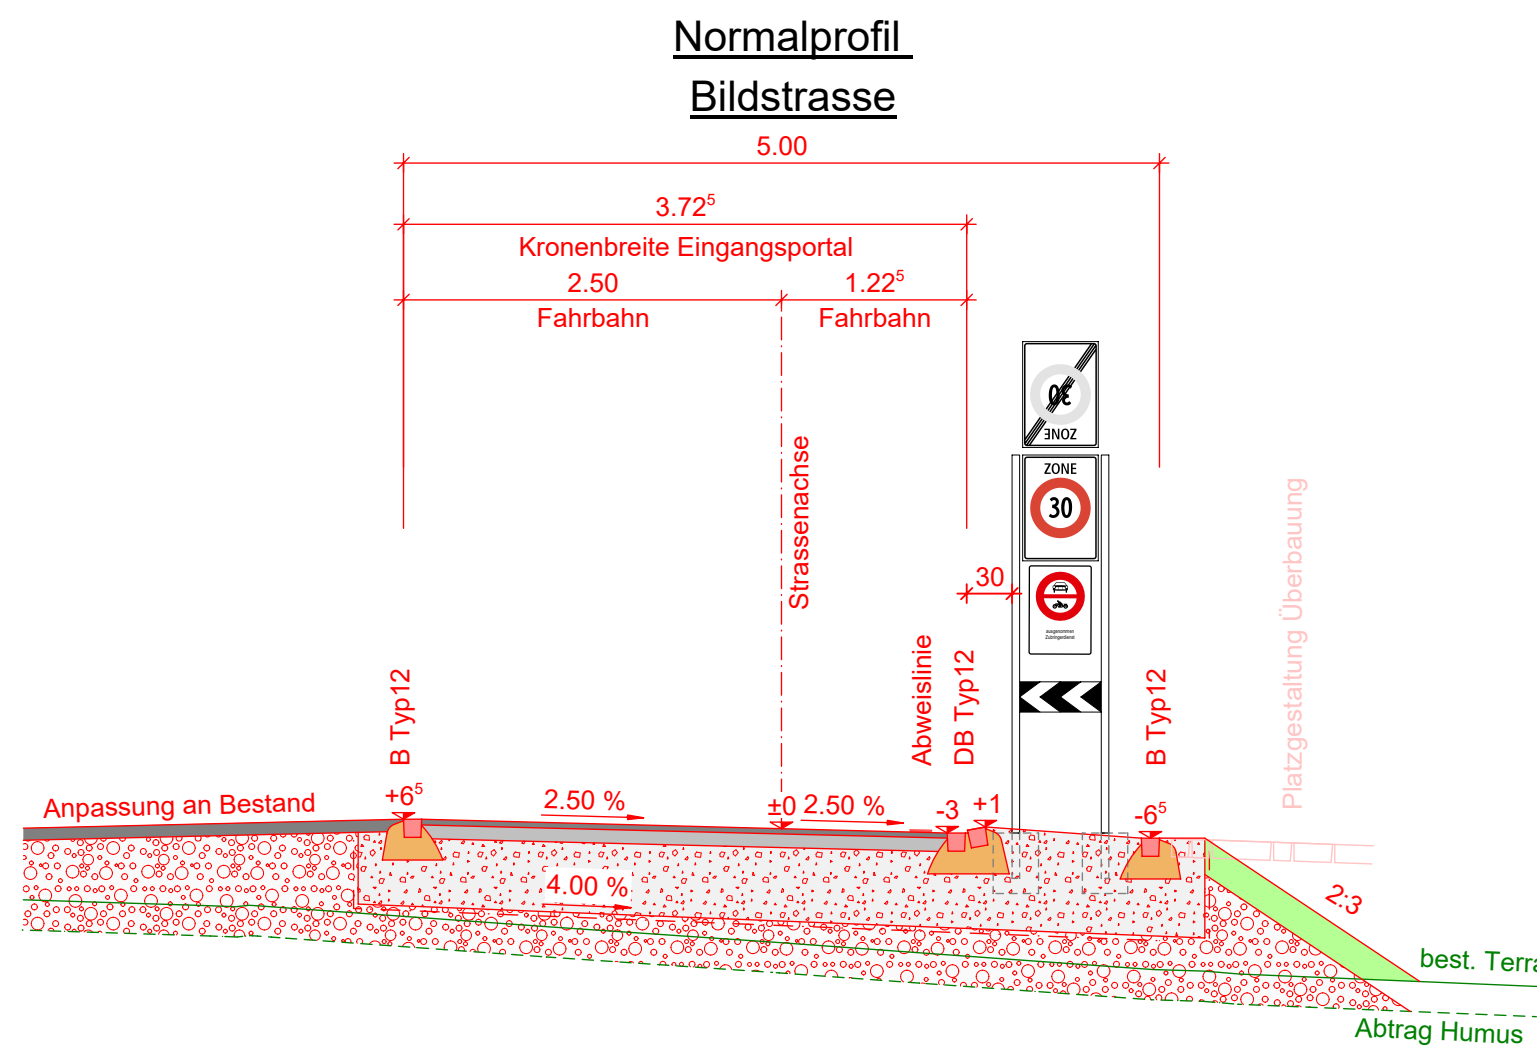


Deckschicht	AC 11 N	3.5 cm
Tragschicht	ACT 22 N	9 cm
Fundationsschicht	Kiesgemisch 0/45	min. 45 cm
Geotextil	200g/m <sup>2</sup>	
<b>Total Oberbau</b>		<b>min. 57.5 cm</b>

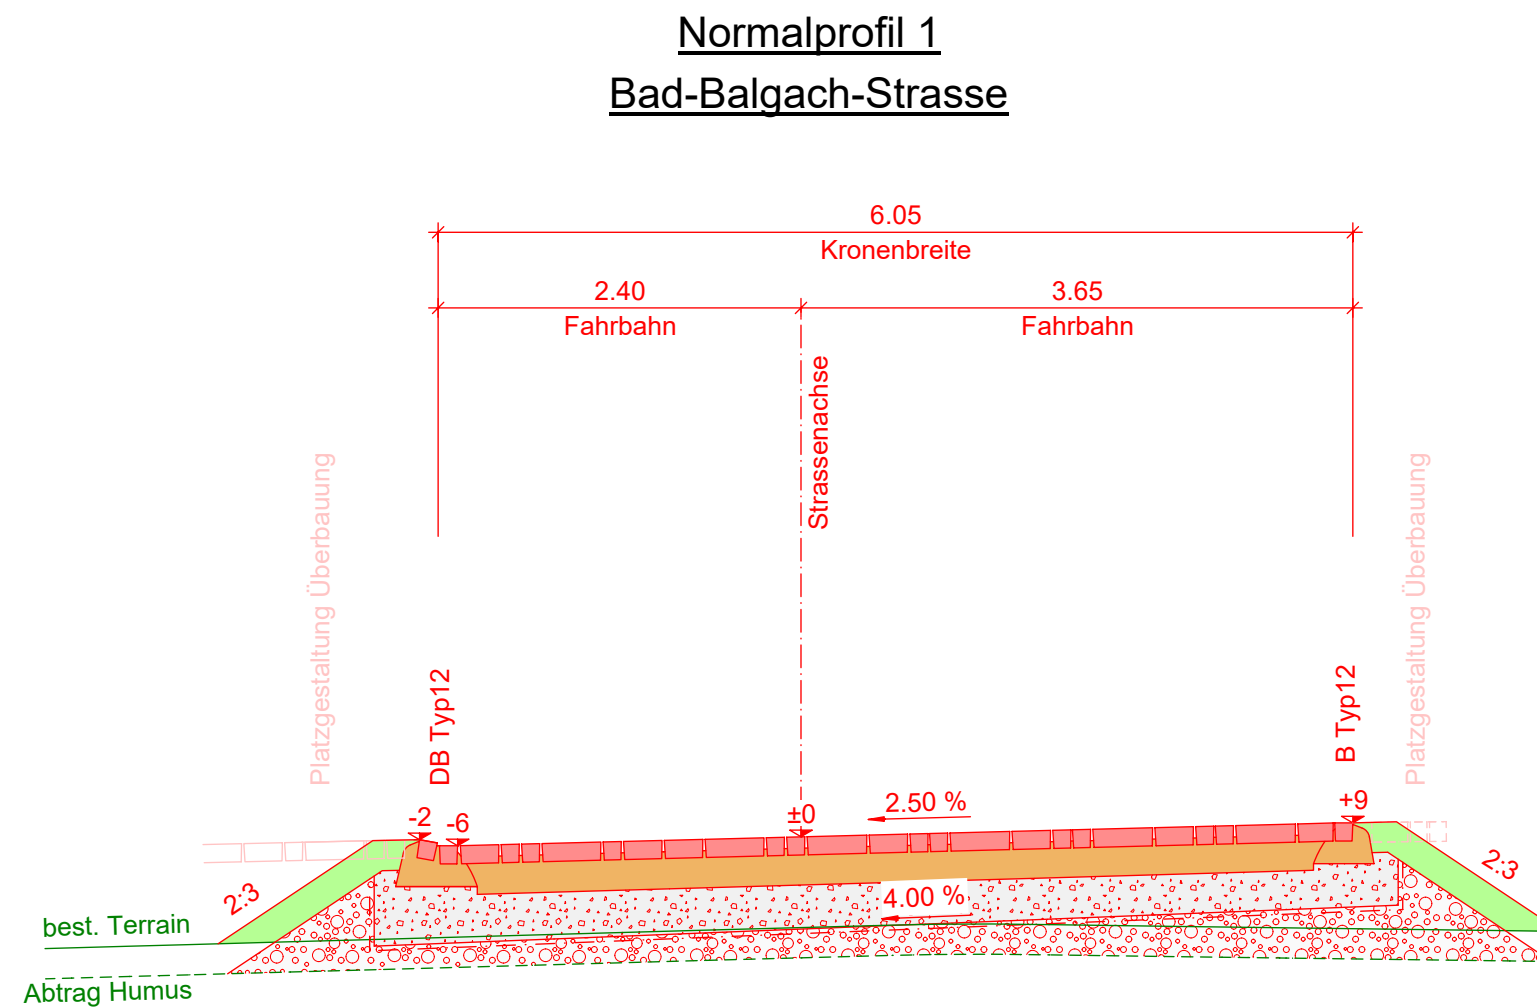

gebundene Pflasterung (Splittbeton)	30.0 cm
Fundationsschicht	Kiesgemisch 0/45 min. 27.5 cm
Vliesmatte	200g/m <sup>2</sup>
<b>Total Oberbau</b>	<b>min. 57.5 cm</b>

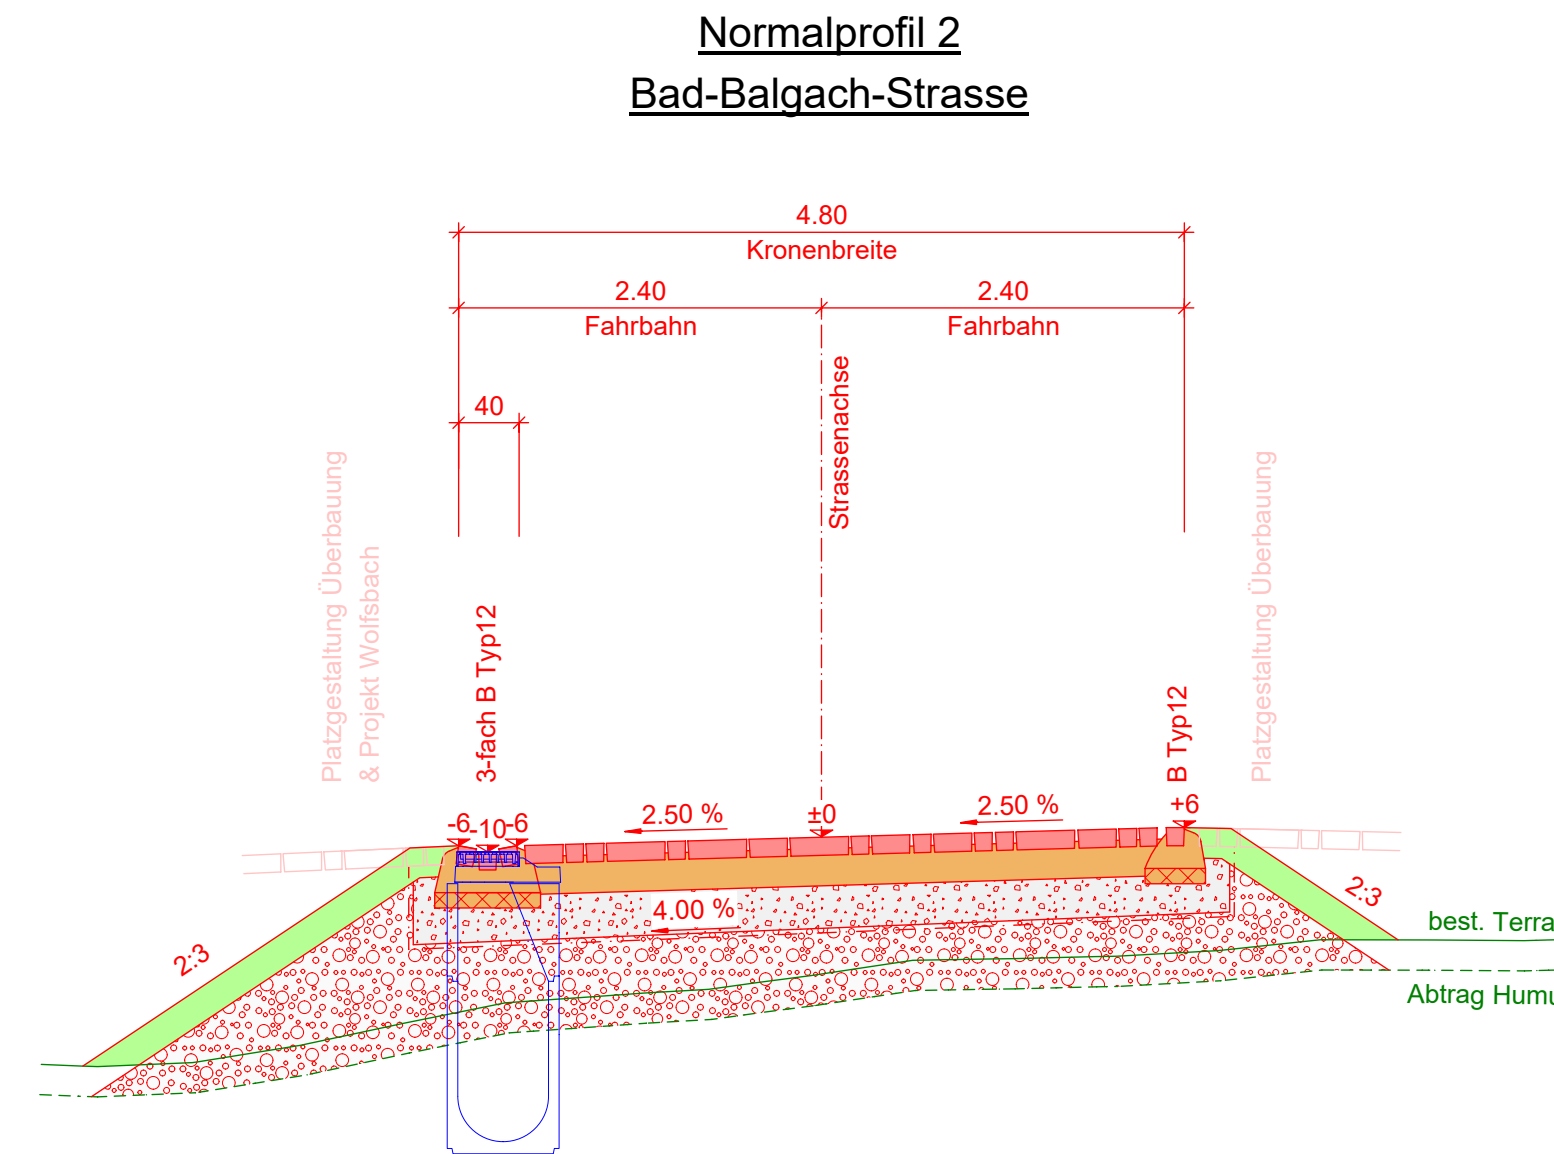

gebundene Pflasterung (Splittbeton)	30.0 cm
Fundationsschicht	Kiesgemisch 0/45 min. 27.5 cm
Vliesmatte	200g/m <sup>2</sup>
<b>Total Oberbau</b>	<b>min. 57.5 cm</b>

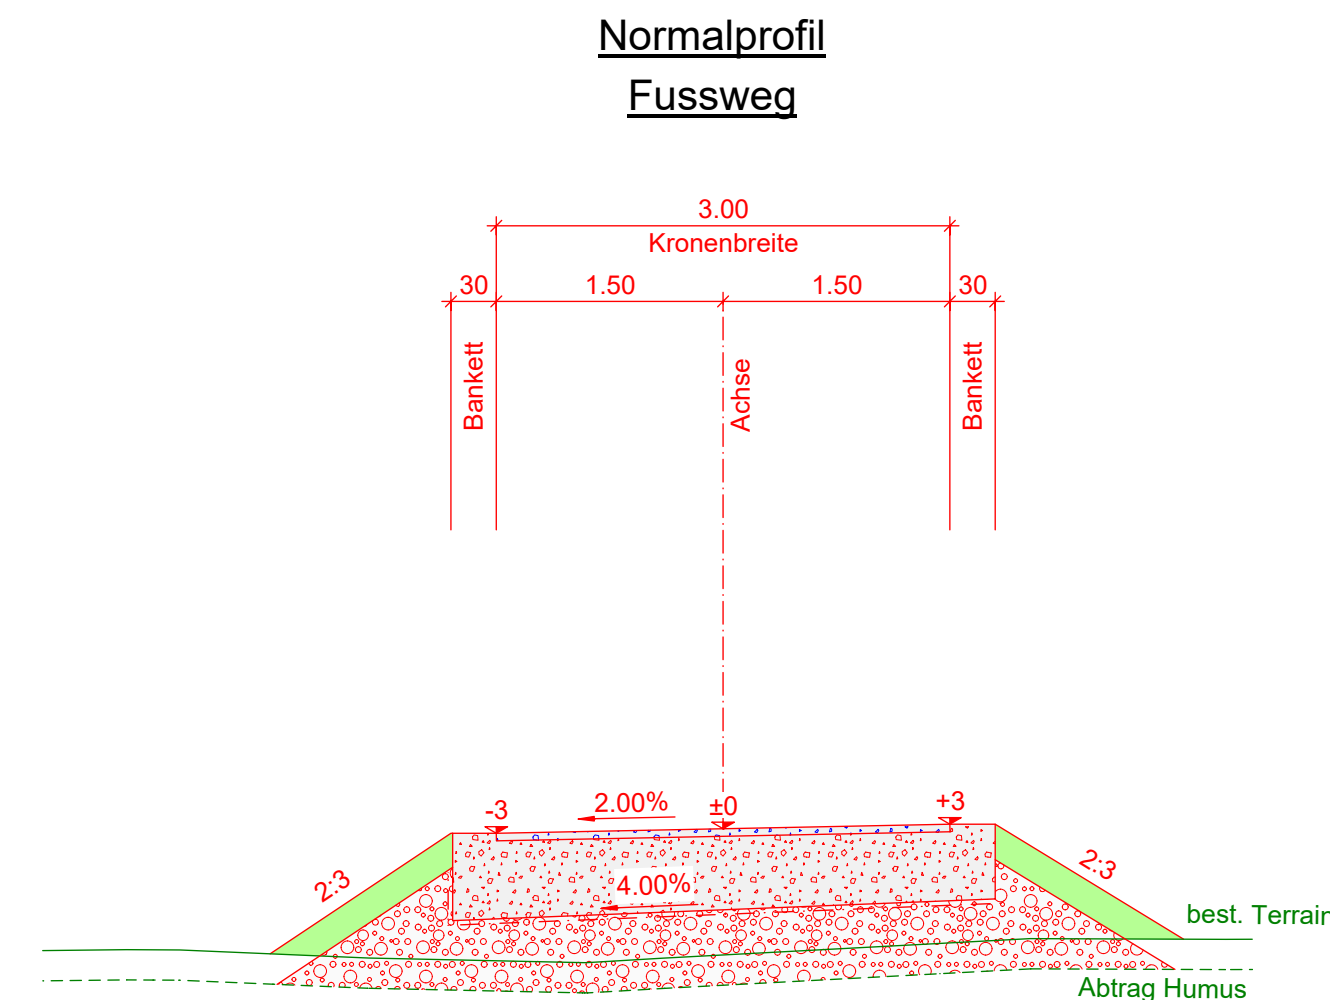

Kiesmergel	5 cm
Fundationsschicht	Kiesgemisch 0/45 min. 45 cm
Geotextil	200g/m <sup>2</sup>
<b>Total Oberbau</b>	<b>min. 50.0 cm</b>