



Strassenprojekt Bad-Balgach-Strasse

Auflageprojekt Teilstrassenplan 1:1'000

- Gemeindestrasse 2. Klasse (Neuklassierung)
- Weg 2. Klasse (Neuklassierung)

Vom Gemeinderat erlassen am:

Die Gemeindepräsidentin: Die Gemeinderatsschreiberin:

.....


Öffentlich aufgelegt: vom: bis:

Vom Tiefbauamt des Kanton St. Gallen genehmigt am:

Der Kantonsingenieur:

Format	30 / 52	Datum	Index	Bearbeiter ; Änderung	Geprüft
Plan - Nr.		08.11.2024		elsp	elsp
2302					
450					

CDS Bauingenieure AG
Berneckerstrasse 231+233
CH-9435 Heerbrugg
T +41 71 726 11 55
F +41 71 726 11 56
info@cds-bauingenieure.ch
www.cds-bauingenieure.ch

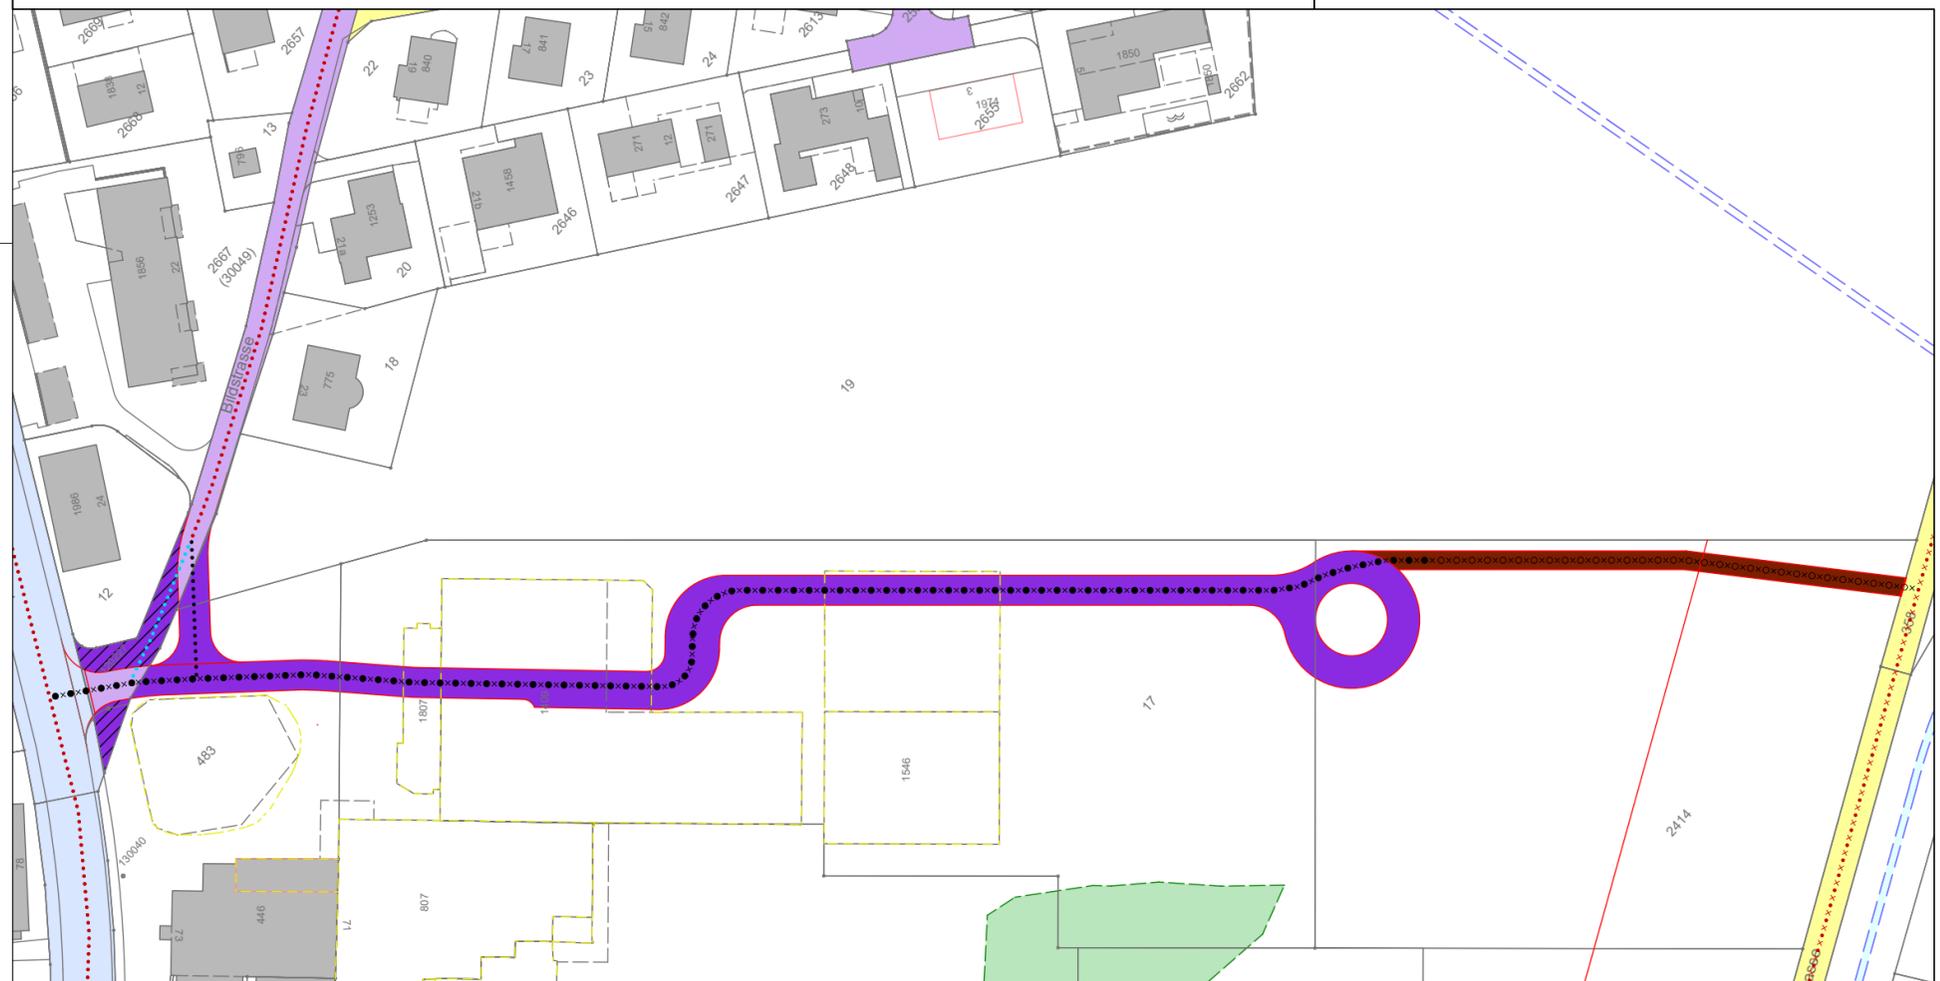

Legende Teilstrassenplan

	Kürzel	Hinweise <i>realisiert.gebaut</i>	Festlegung neu	Festlegung Umklassierung	Festlegung Aufhebung
Kantonsstrasse (Kanton)	KS				
Gemeindestrasse 2. Klasse	G2				
Gemeindestrasse 3. Klasse	G3				
Weg 2. Klasse	W2				

Legende FWR-Plan

Fussweg				
Kombinationen				
Fuss- Radwege				
Wanderwege ohne Hartbelag und Radweg				
Wanderwege mit Hartbelag und Radweg				

Legende Hinweisflächen

	Kürzel	Hinweise <i>realisiert / gebaut</i>	Hinweise <i>genehmigt / rechtskräftig</i>	Hinweise <i>neu / Änderung</i>	Hinweise <i>Aufhebung</i>
Kantonsstrasse (Kanton)	KS				

