
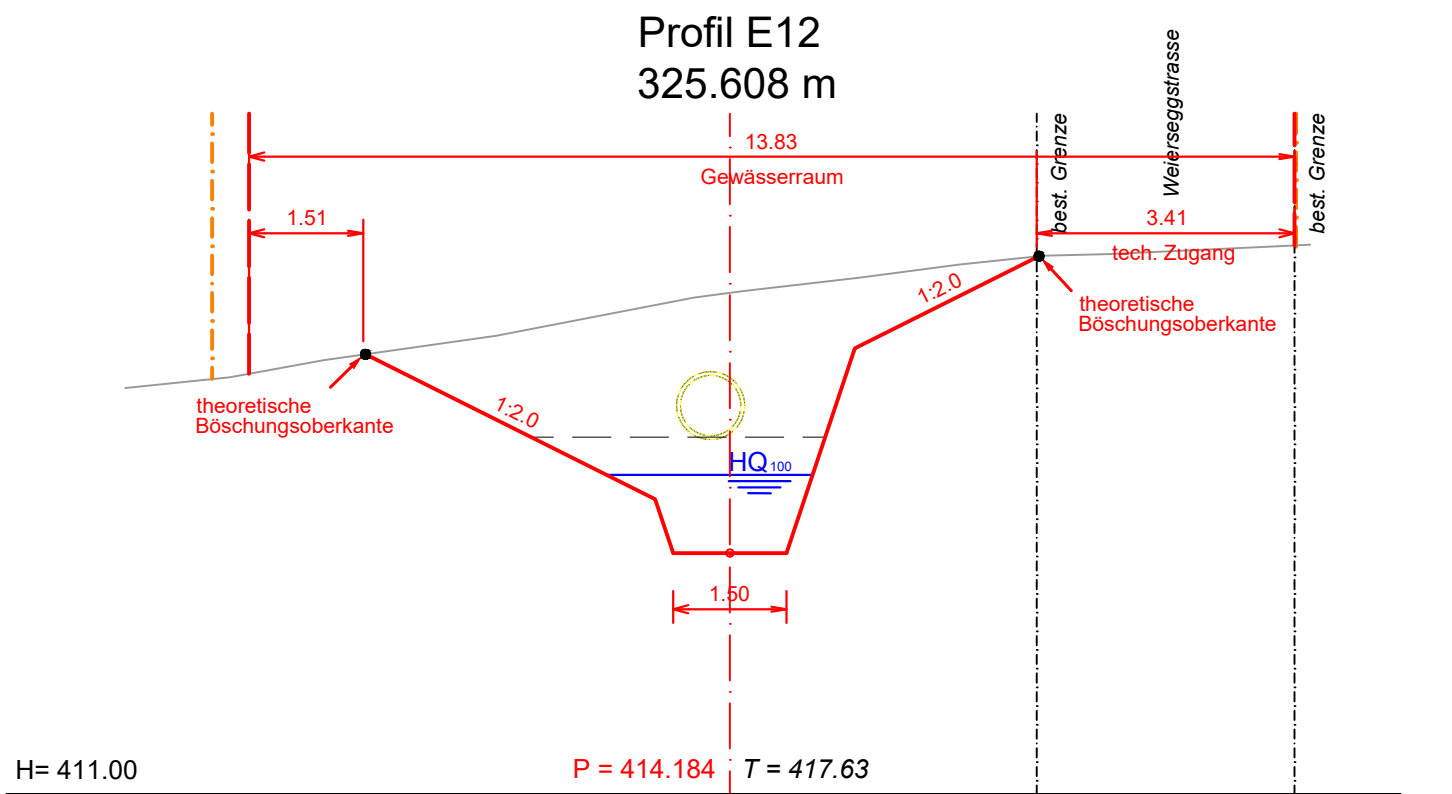
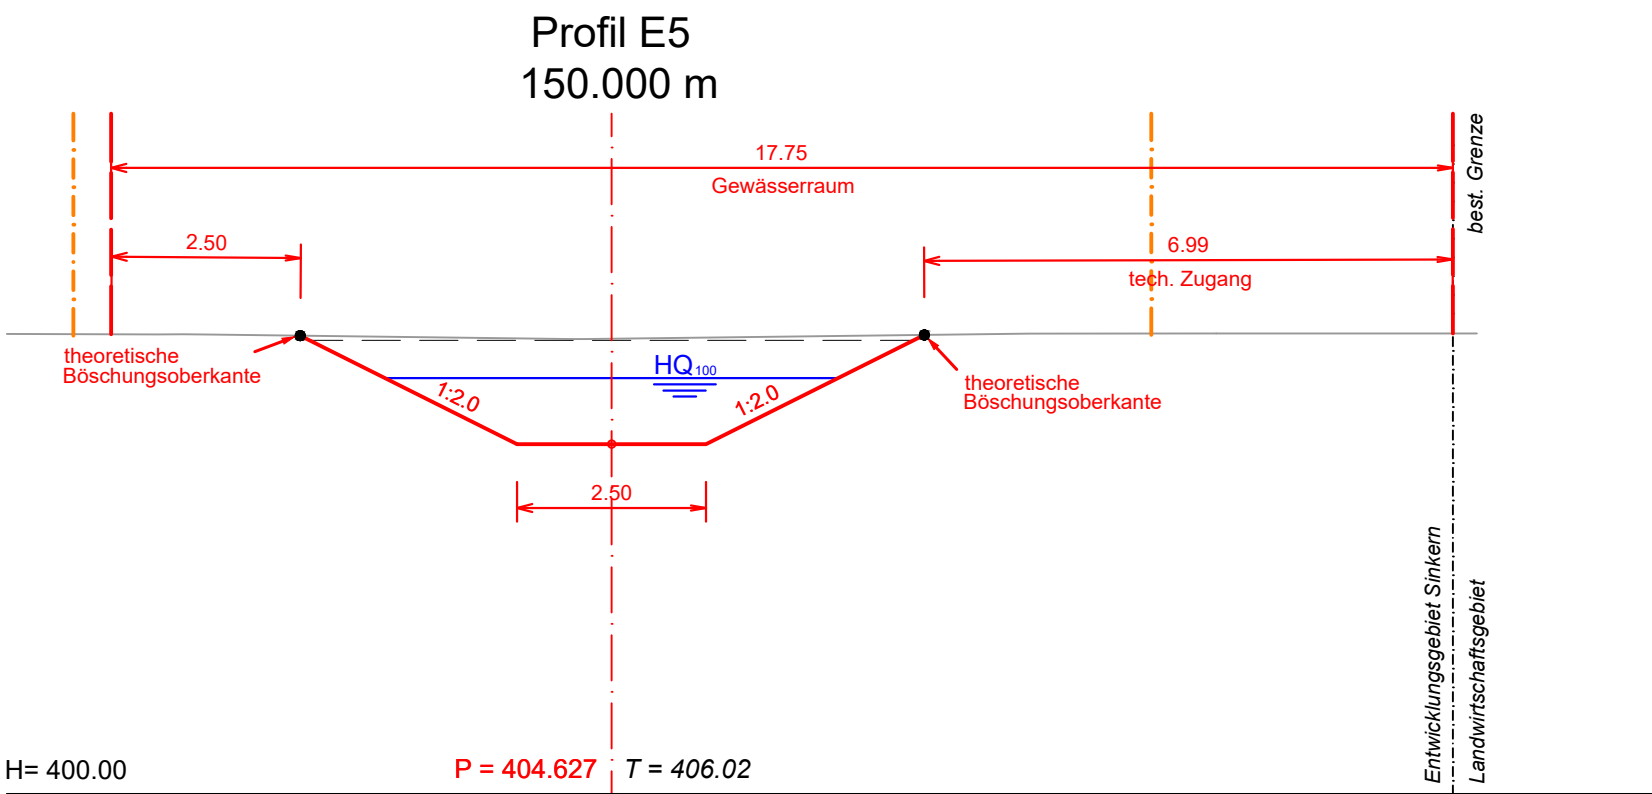
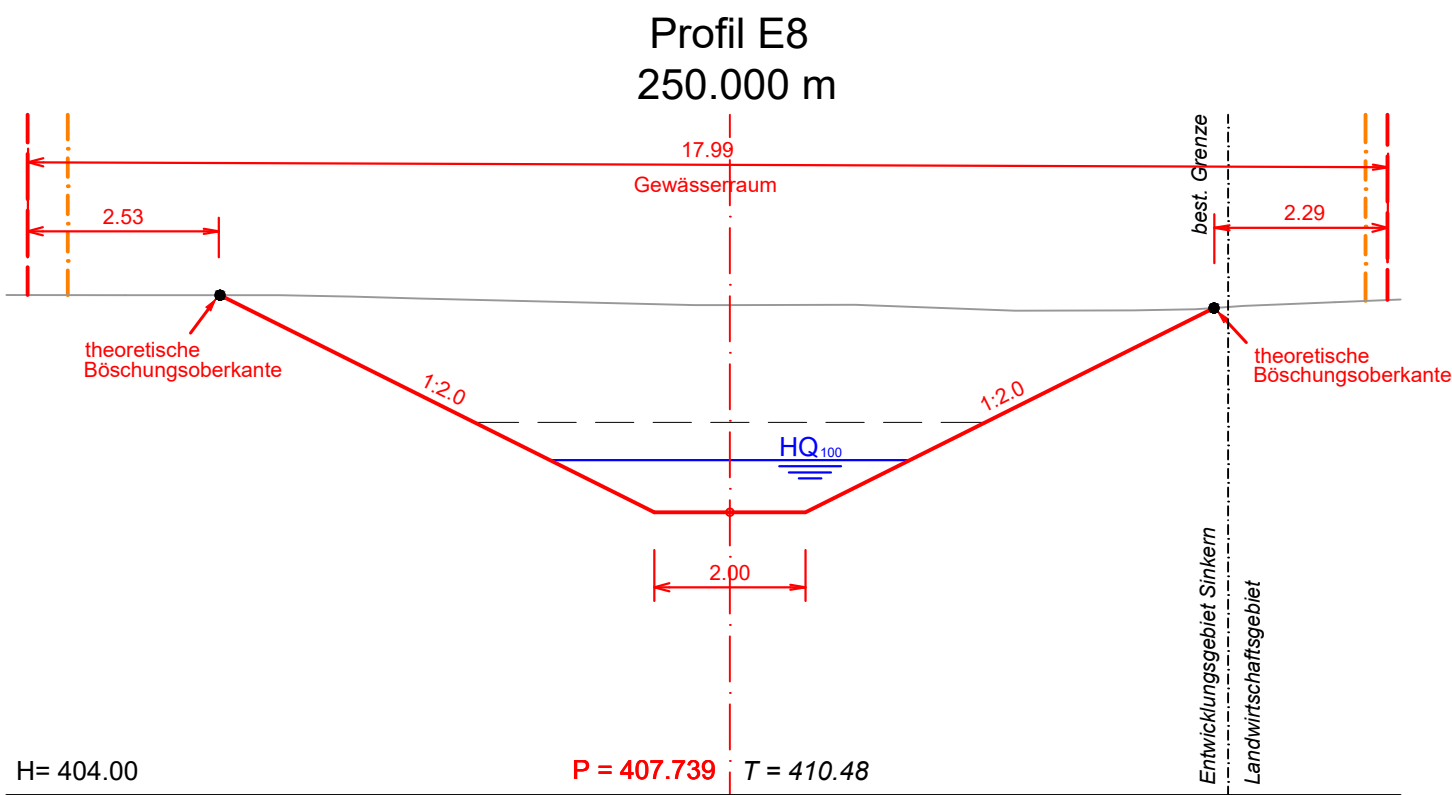


Arbeitsplan

Grundlagenplan
zur Festlegung des Gewässerraumes
nach Art. 36a GSchG
Querprofile

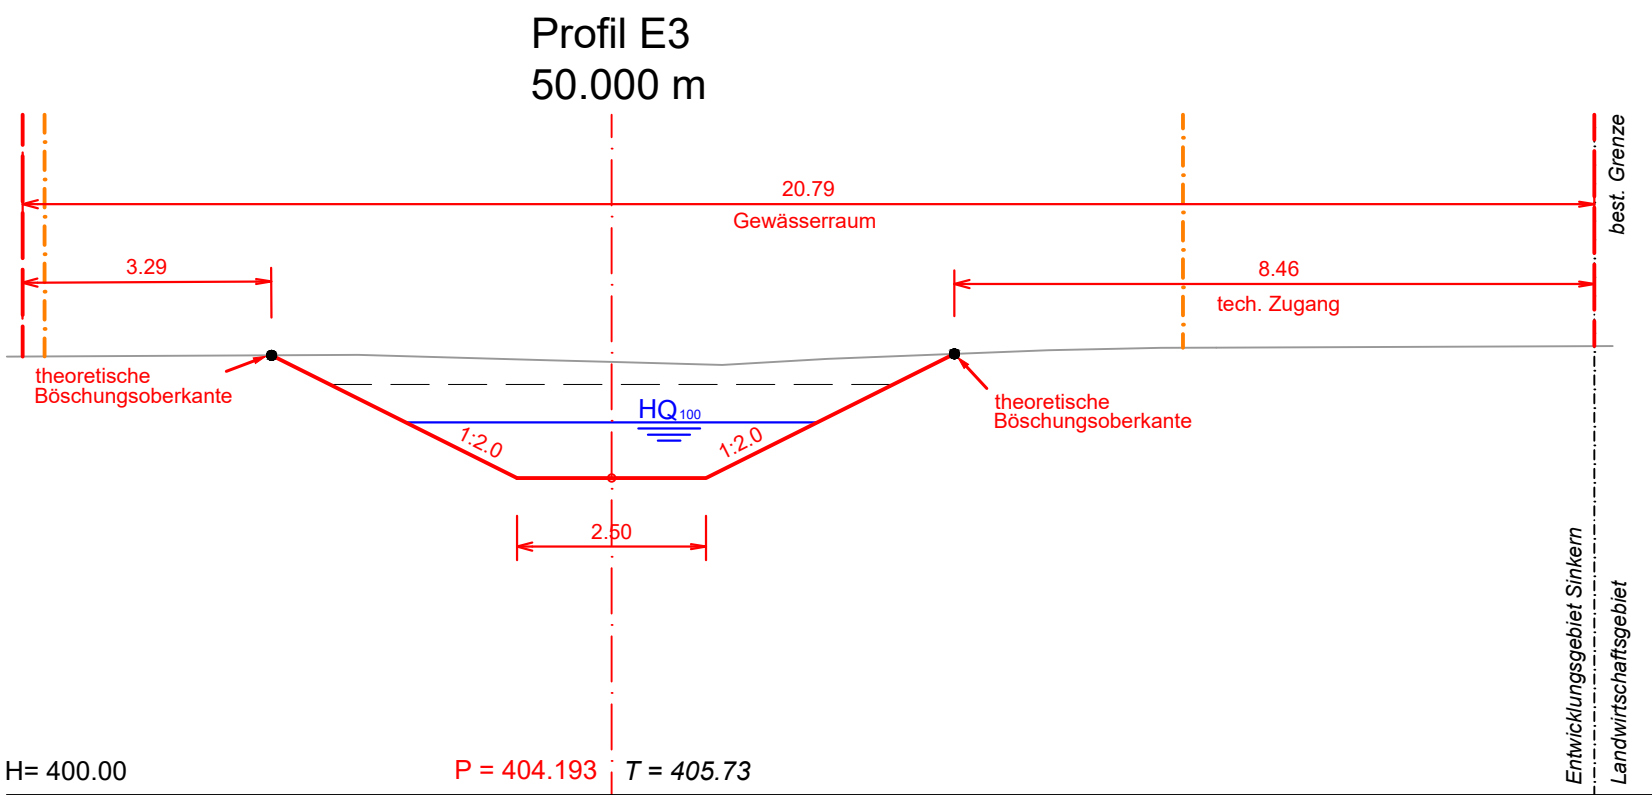

| | | | | | | |
|----------|--|------------|------------|---|---|---|
| PLAN NR. | D1609 - 2.327 | Version | | a | b | c |
| CAD-Pfad | J:\CAD\1609\32_Bauprojekt\321 planw2_325_Gewässerraum_Eberliswisbach.dwg | Datum | 15.06.2022 | | | |
| Format: | Massstab: | Gezeichnet | belu | | | |
| 30 / 84 | 1 : 100 | Geprüft | sta | | | |
| | | Freigabe | Bg | | | |