



Kanton St. Gallen



Gemeinde Balgach

Sanierung  
Widenbach

Balgach

Routennummer 21217

Abschnitt GN10 0.080 km - 0.150 km

Detailplan

Genehmigungsvermerke

Vom Gemeinderat Balgach erlassen am

öffentlich aufgelegt vom

Gemeindepräsidentin

Silvia Troxler

Vom Amt für Wasser und Energie des Kantons St.Gallen genehmigt am

bis

Ratsschreiberin

Susana Jevremovic

Ausfertigung für

Projekt Nr.

02.073

Plan Nr.

710-1

Beilage Nr.

9

Studie

Vorprojekt

Auftragprojekt

Ausführungsprojekt

Abschlussakten

Projektverfasser



gruner AG

Teufelstrasse 1, CH-9113 Dägerheim

T: +41 71 372 50 10, F: +41 71 372 50 19

Web: www.gruner.ch

Entw.

Gez.

Gepr.

Datum

sta

bile

Bg

04.10.2023

Format 60 x 84

0.50 m2

PLAN NR.

D1609 - 2.731

Version

Datum

Gezeichnet

Geprüft

Freigabe

04.10.2023

bile

sta

Bg

CAD-Pfad

Format


60 / 84

z:\CAD\1609\_02\_Bauplan\6031\_dewm2\_731\_DP\_0A\_Widenberg.dwg


Massstab

1 : 50 / 1 : 20

Situation 1: 50

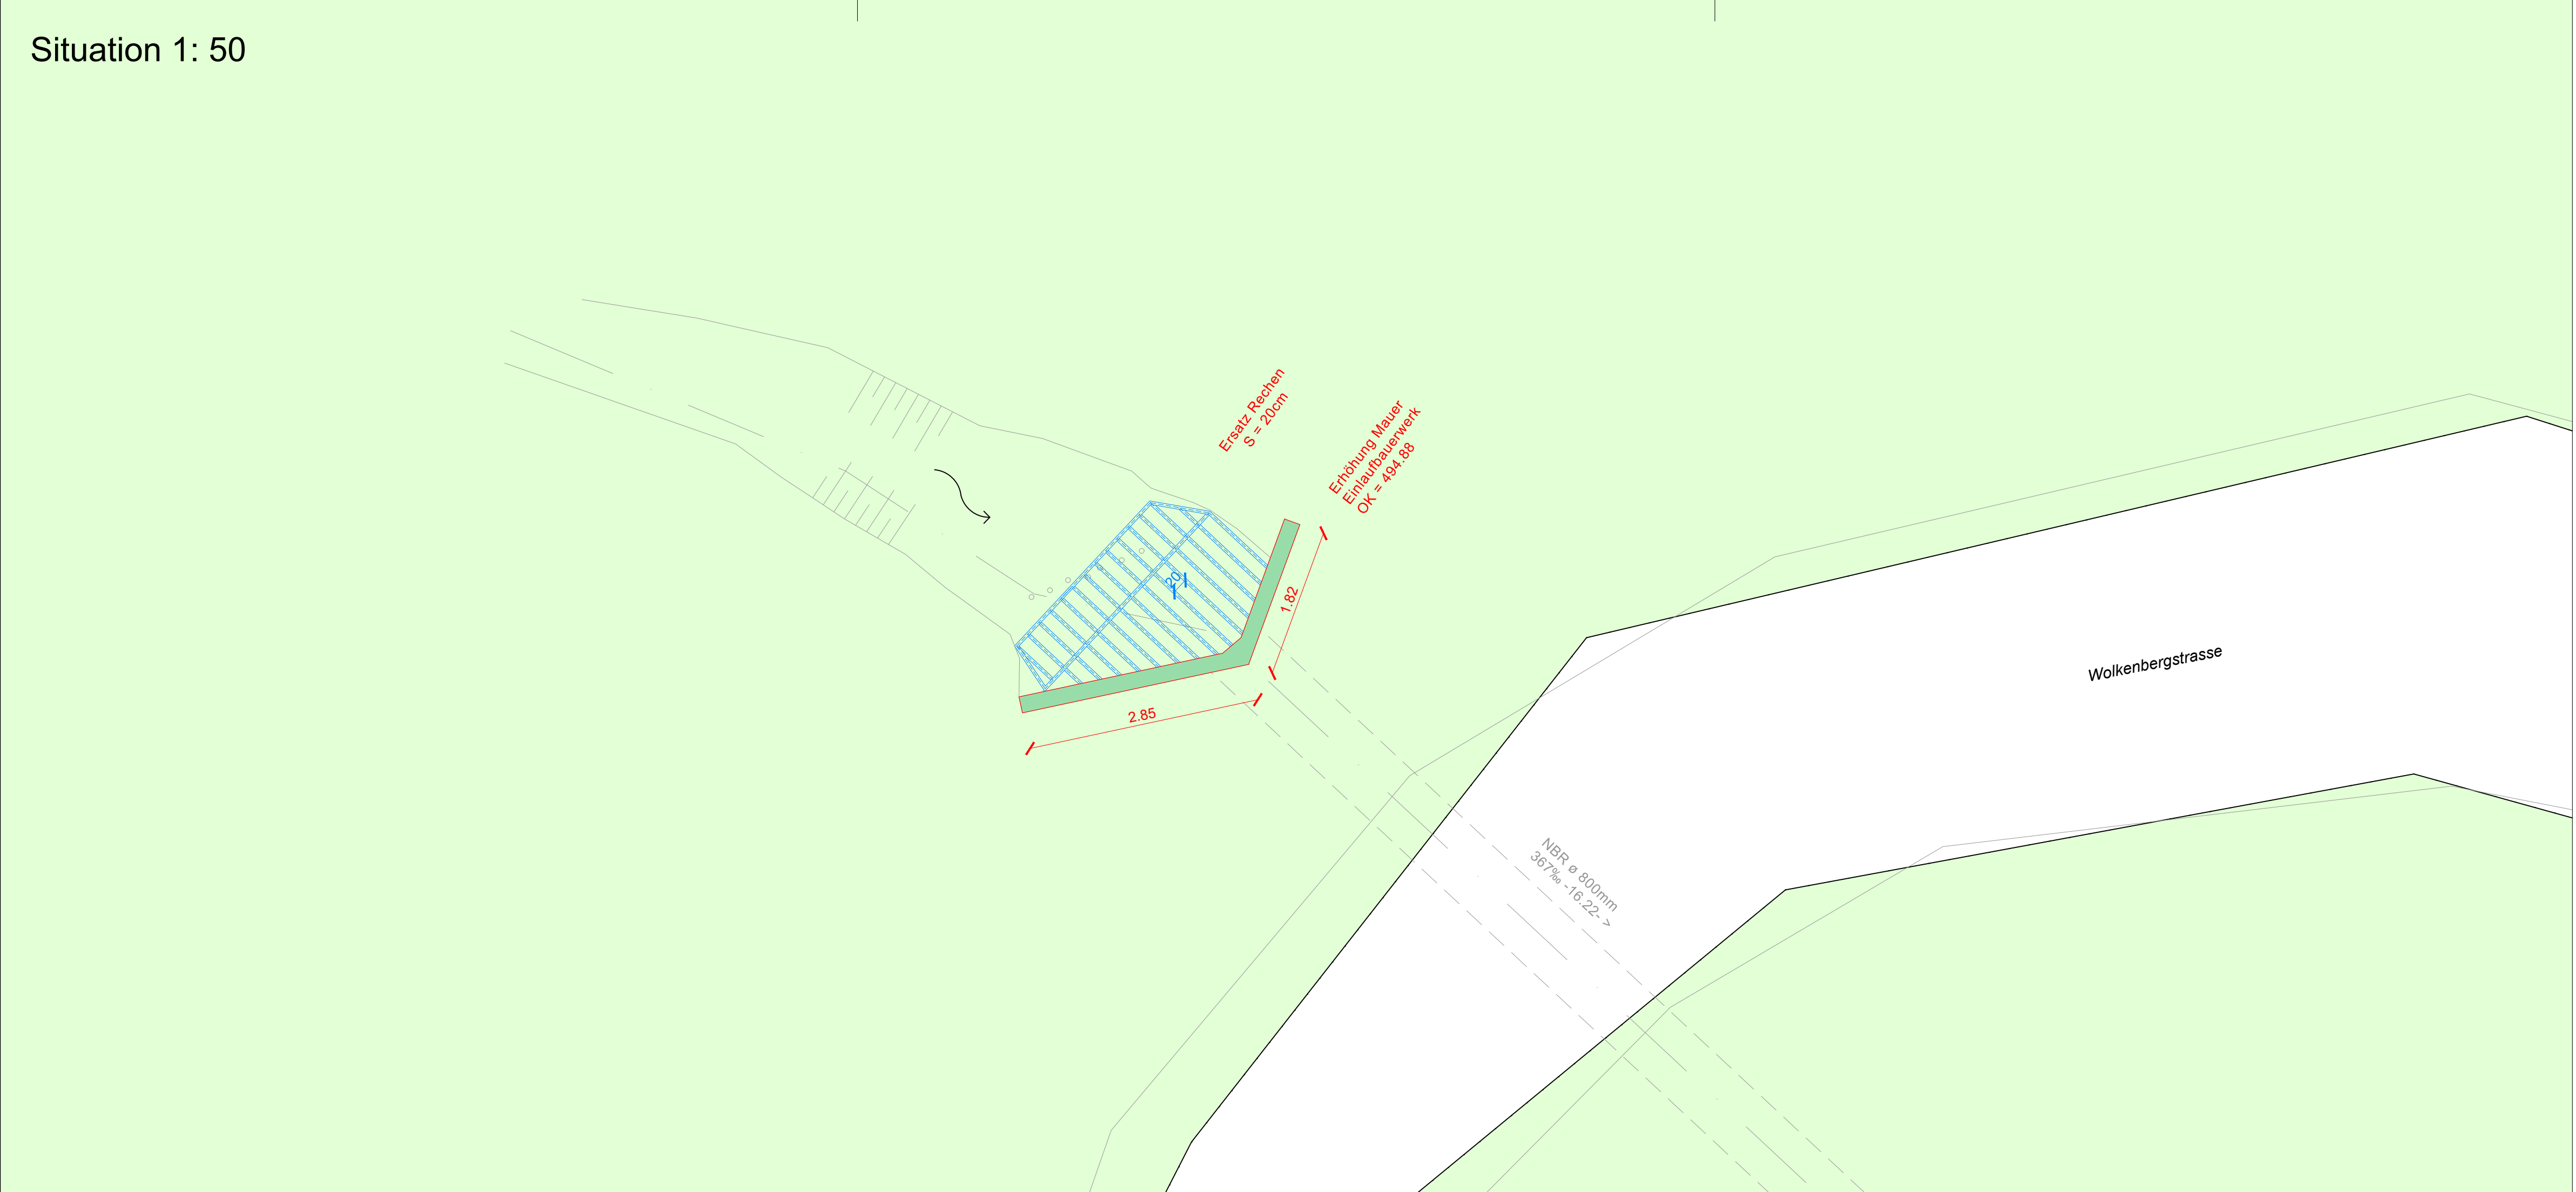

Längenprofil 1: 20

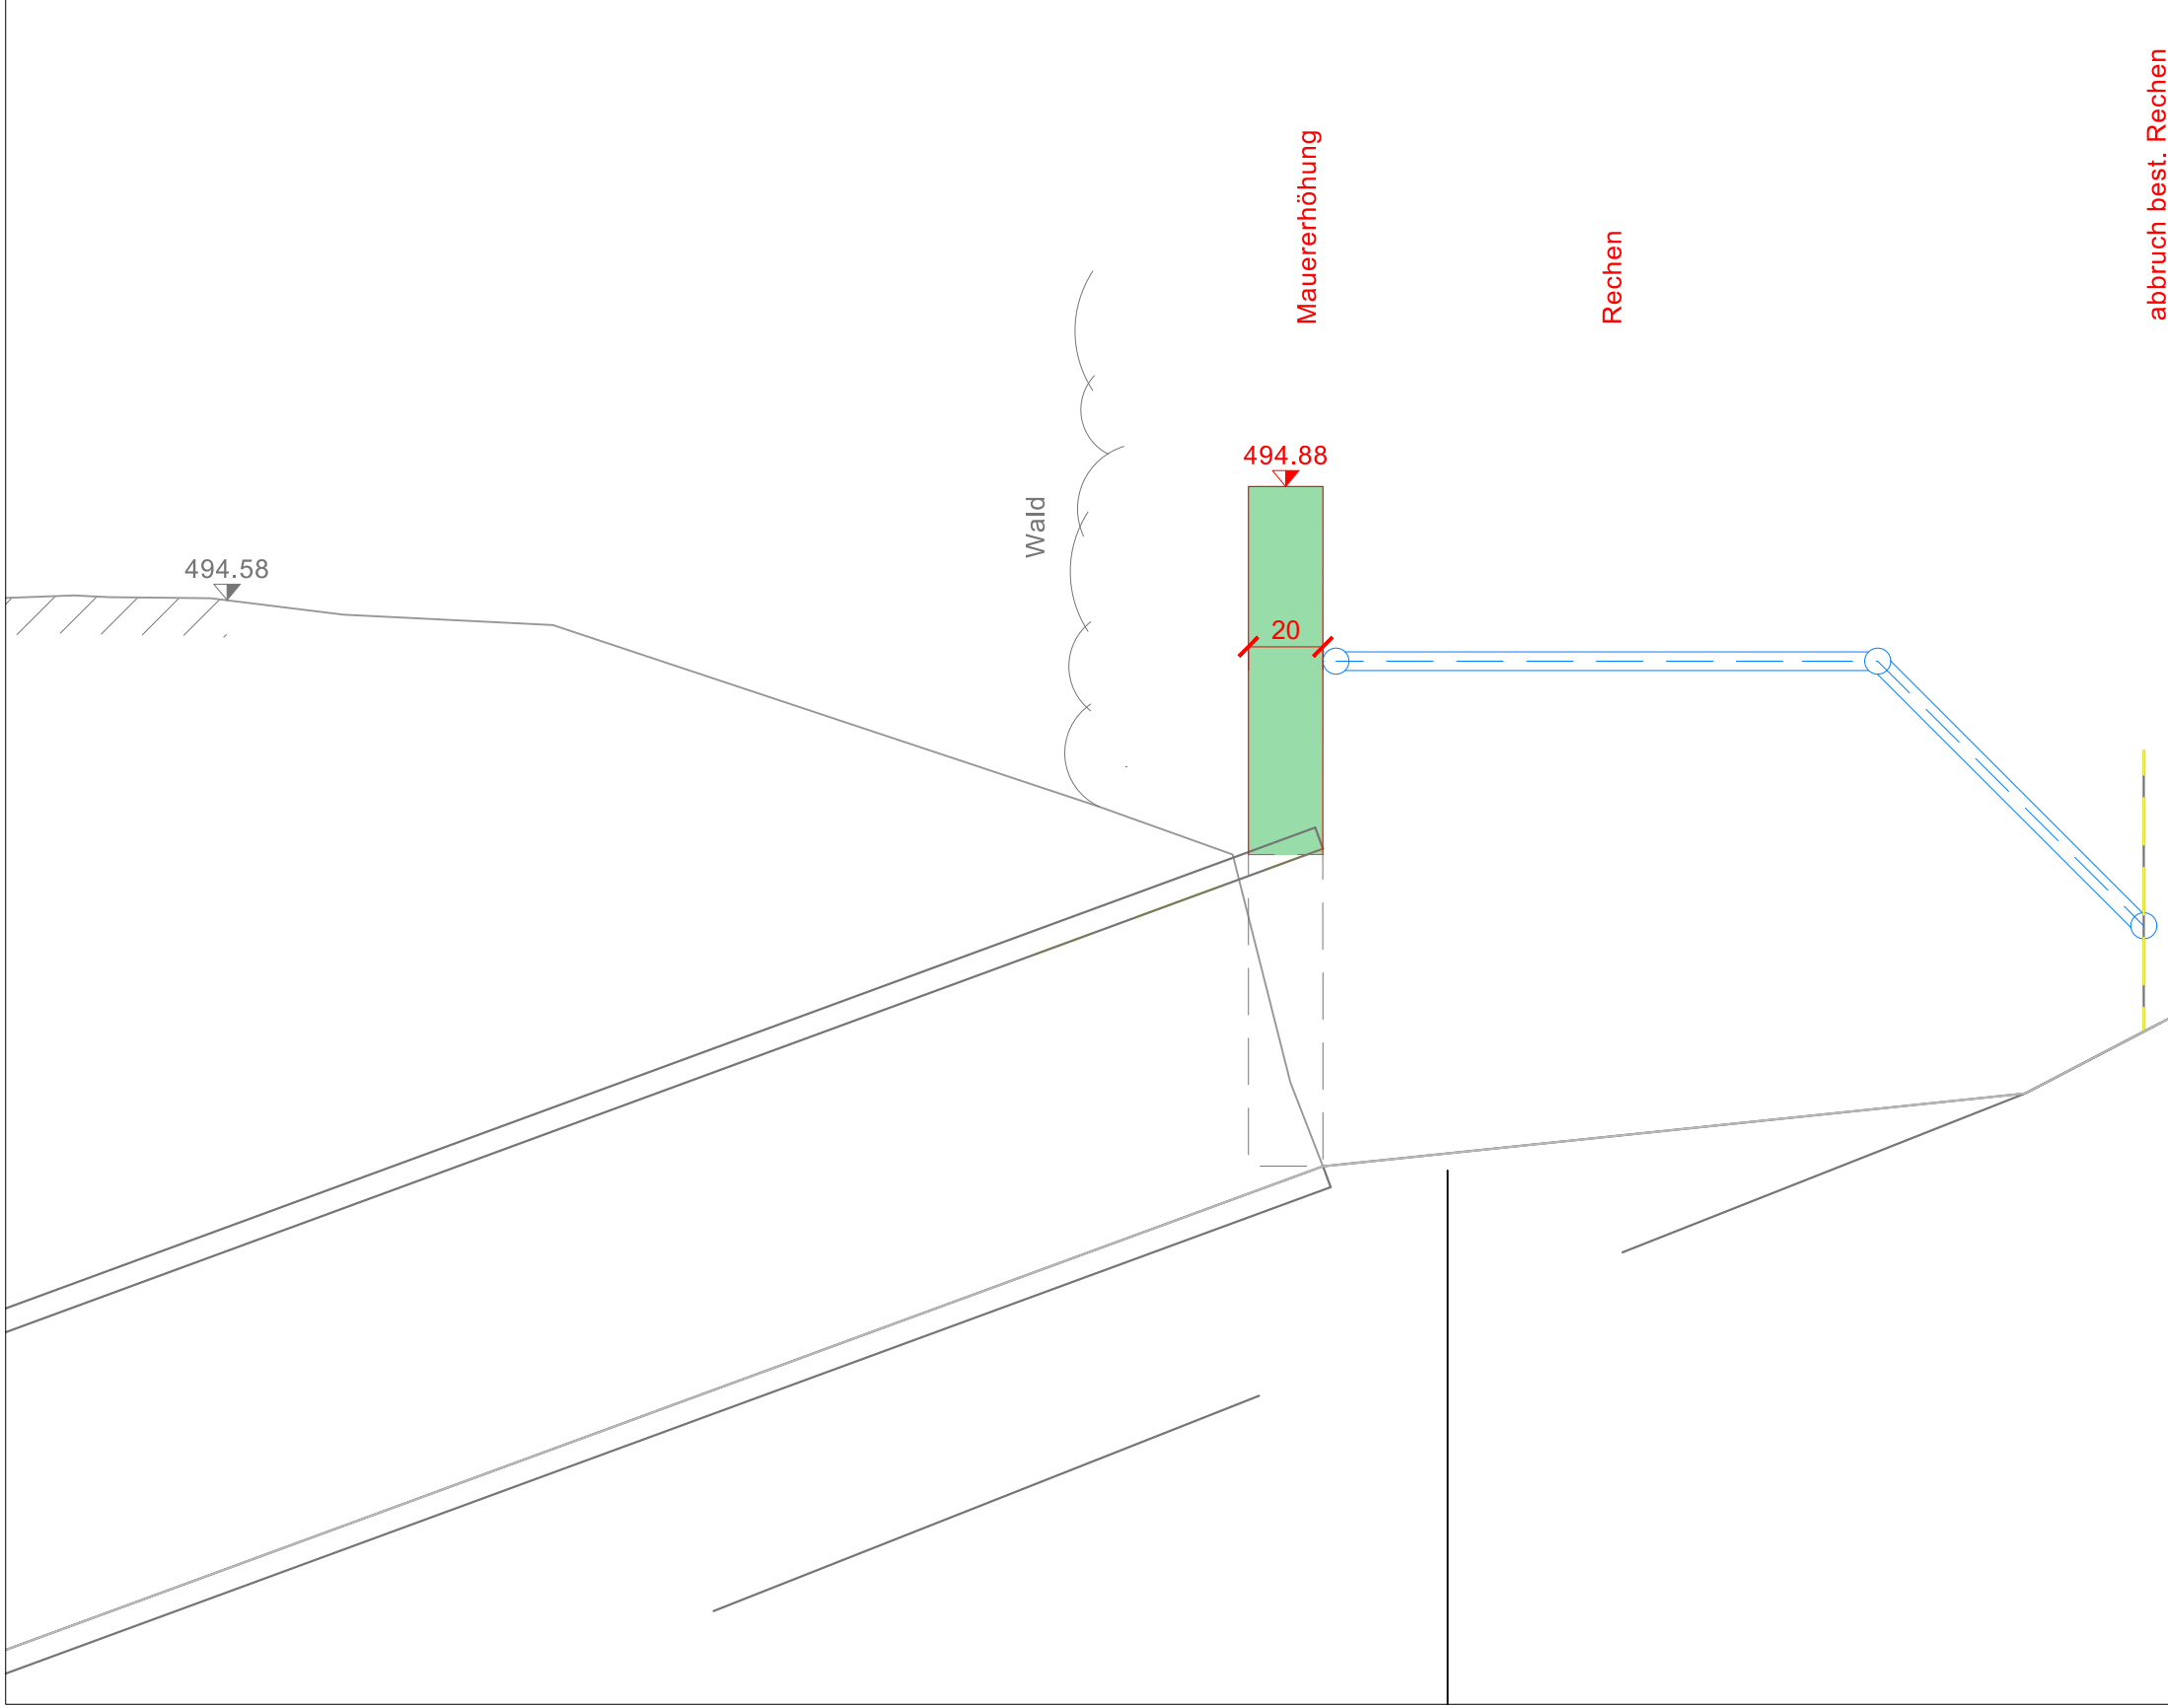

Schnitt 1: 50

